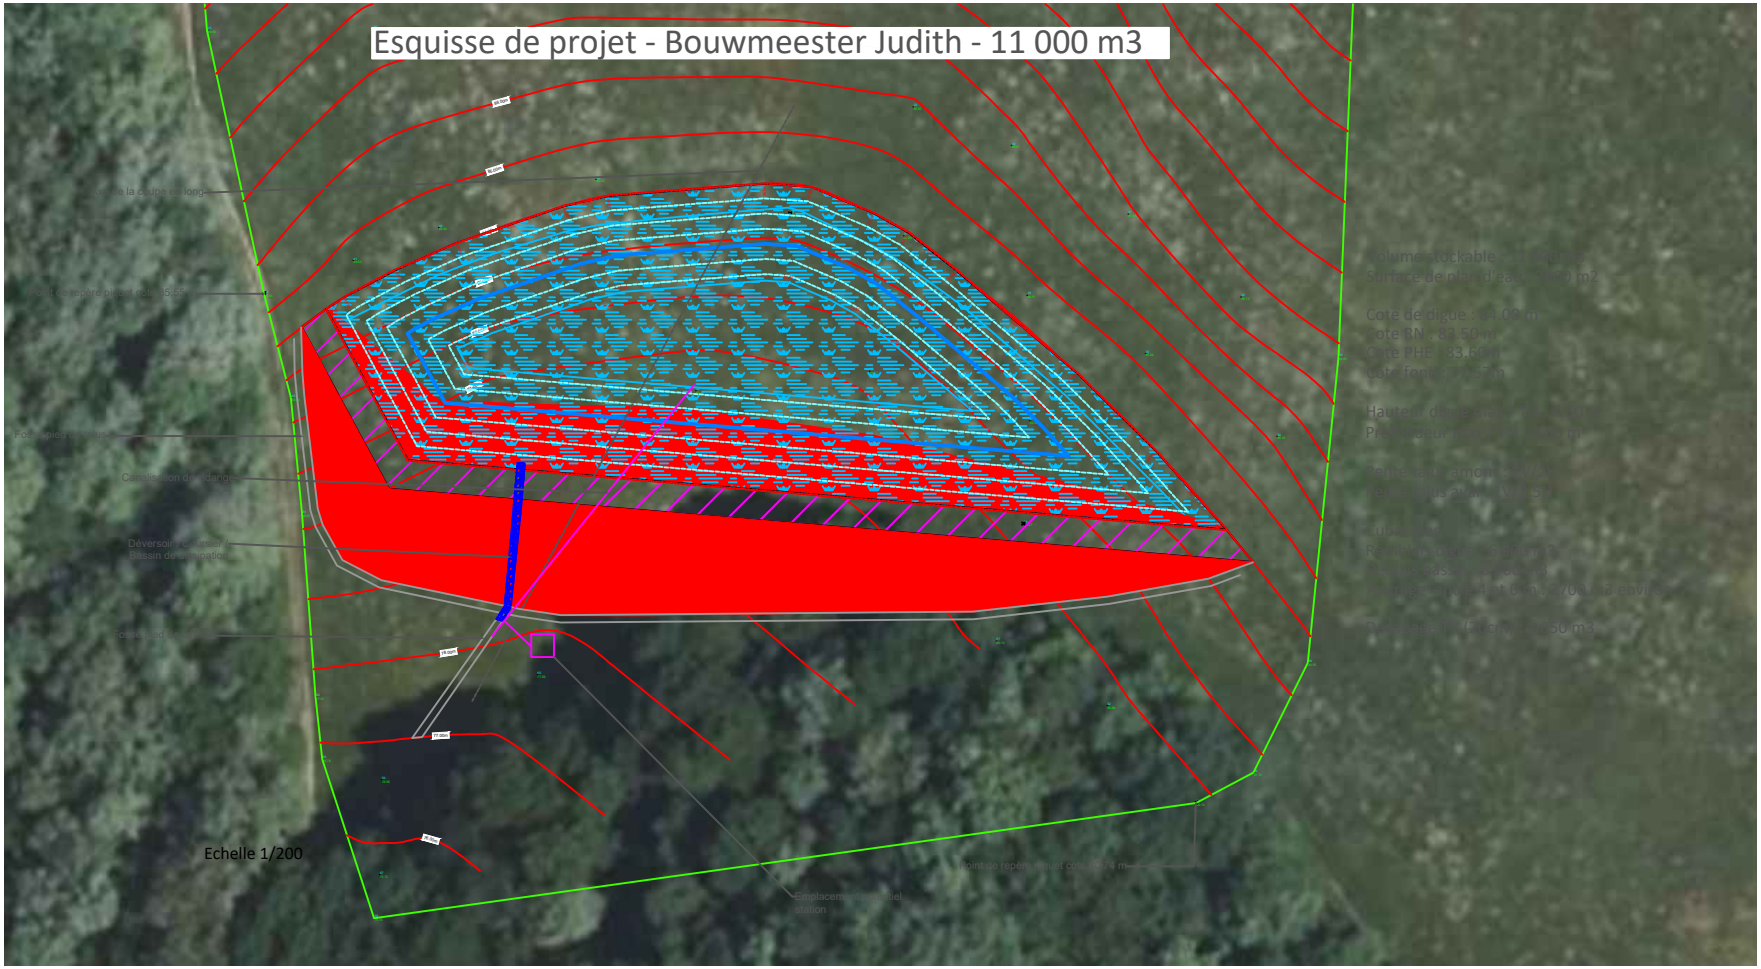Esquisse de projet - Bouwmeester Judith - 11 000 m3