Esquisse de projet - Bouwmeester Judith - 11 000 m3

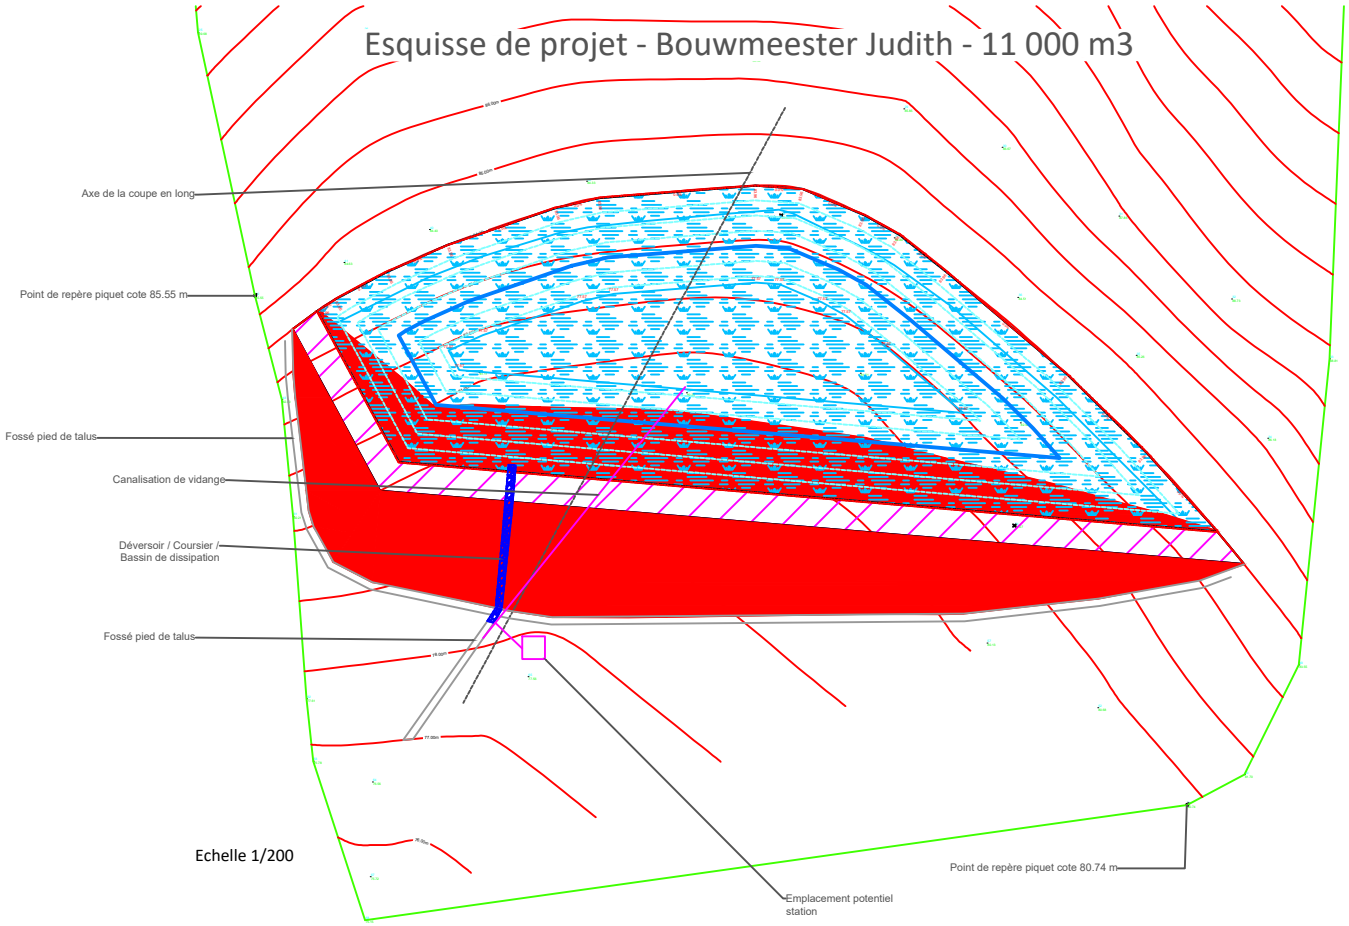

Echelle 1/200

Volume stockable : 11 000 m3
Surface de plan d'eau : 2800 m2

Cote de digue : 84.00 m
Cote RN : 83.50 m
Cote PHE : 83.60m
Cote fond : 77.57m

Hauteur digue max / TN : 4.50 m
Profondeur max / TN : 4.60 m

Pente talus amont : 1V/2H
Pente talus aval : 1V/2.5H

Cubatures :
Remblais digue : 6 900 m3
Déblais bassin : 6 900 m3
Ancrage entre 4 et 6 m : 2700 m3 environ

Décapage TV (20cm) : 1 050 m3